


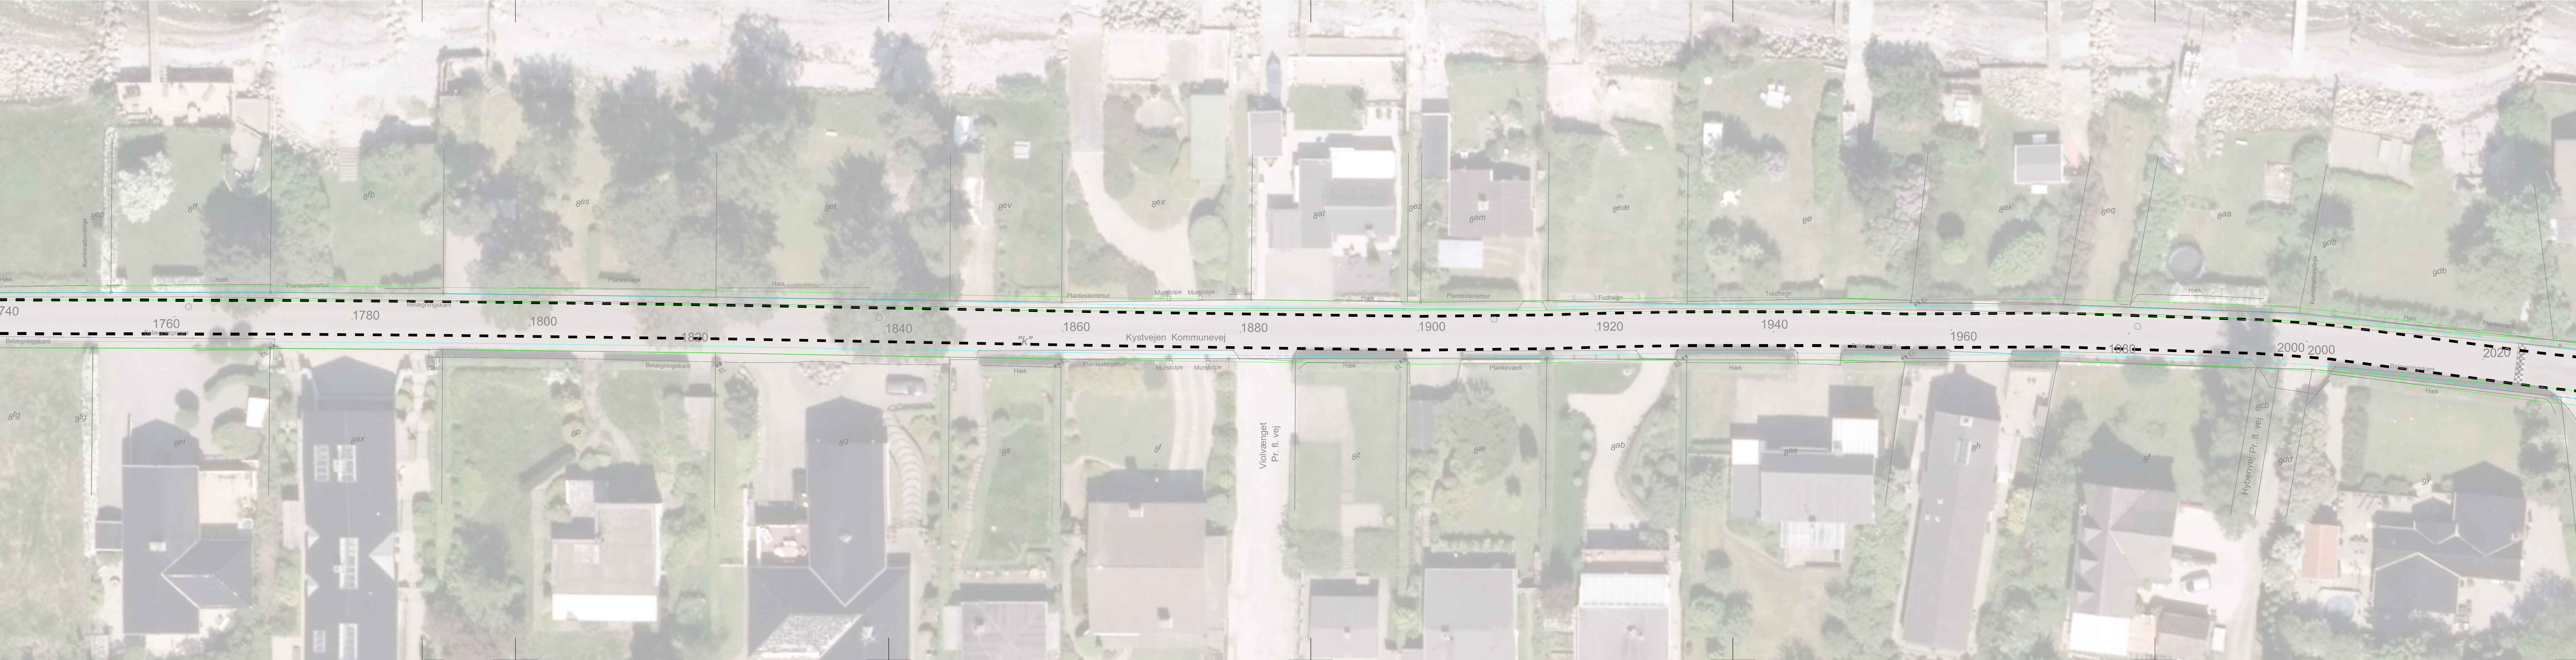

Noter

Mål: Ubenævnte mål i m.

Signaturer

- Kantbanes yderkant
- Yderrabat
- Ny afmærkning
- Eksisterende afmærkning
- Nye færdselstavler
- Busperron
- Steler
- Eksisterende busstoppested
- Eksisterende forhold fra opmåling

Rev.	Dato	Bemærkninger	Tegn/Udarb.	Kontr.	Godk.
------	------	--------------	-------------	--------	-------

Stevns Kommune
Trafikplan for Brinken - Kystvejen

Skitseprojekt	Tegn./Udarb.	BIKT / BIKT
Situationsplan - 2 minus 1 vej	Kontrol	LAAG
Delstrækning 8	Mål	1:250 (297x1350)
	Dato	26.10.2016

Bemærkninger